


10,400					
3,100	850	1,800	2,250	2,400	
				250	2,150

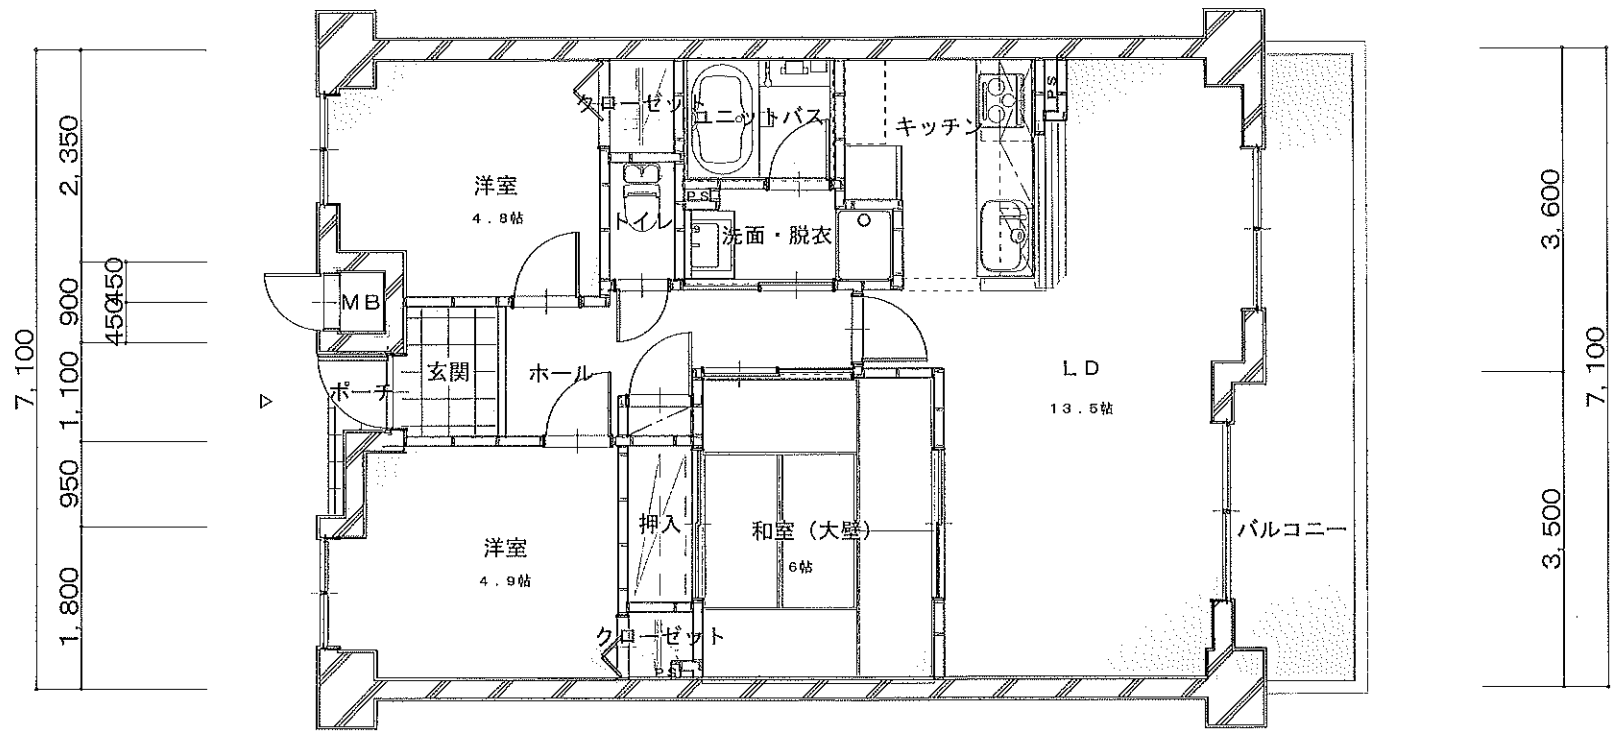

3,300	600	250	2,700	3,200	350
10,400					

住居専有面積 69.61㎡ (21.04坪)  
 バルコニー面積 9.21㎡ (2.78坪)  
 合計面積 78.82㎡ (23.82坪)

1F床面積	延床面積	現場名	図面名	縮尺	作成年月日	設計者
	ロフト面積	下松・パールフジ403号	平面図	60/1	2022/10/29	<b>㈱かみえ工務店</b> <small>かみえ工務店木造建築士事務所            大阪府知事登録(株)第46号</small>
2F床面積	バルコニー面積					
3F床面積	吹抜面積					
建築面積						